


# Územní plán Čelechovice na Hané

Úplné znění po změně č. 1

## Legenda

- Hranice řešeného území
- Hranice zastavěného území
- Veřejně prospěšné stavby, opatření a asanace
- P - pouze možnost uplatnění předkupního práva
- V - pouze možnost vyvlastnění
- W - možnost vyvlastnění i uplatnění předkupního práva

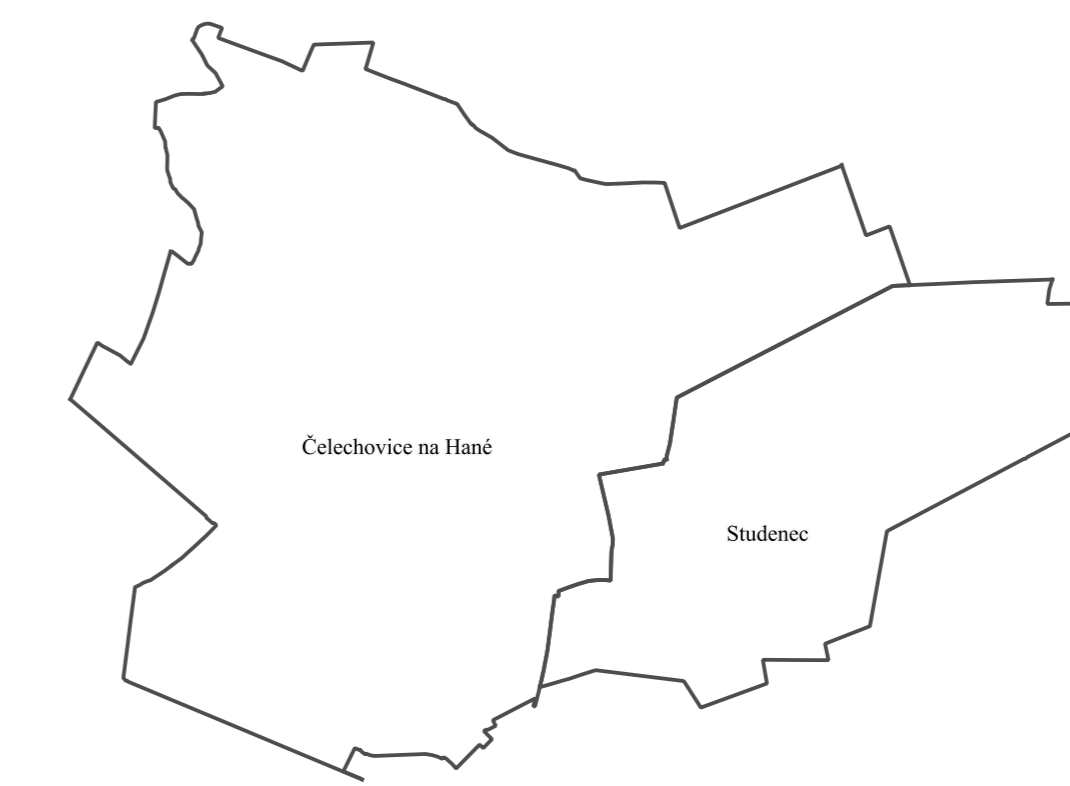

- VU1 biokoridor RK 1434
- VU2-VU4 biokoridor RK 1446
- VU5-VU8 lokální biokoridor

VEŘEJNÁ PROSTRANSTVÍ  
PP4 stavba na p. č. 163/1 (Kaple)  
PP5 plocha veřejné zeleně nové zástavby - část p.č.616/1 (Čelechovice)  
PP6 plocha veřejné zeleně - p.č.17/2, 14, 16, 17/1 (Studenec)

## DOPRAVNÍ INFRASTRUKTURA

- WD1 silnice II. tř.
- WD2 komunikace
- WD3 komunikace
- WD4 komunikace
- WD5 rozšíření komunikace
- WD6 silnice II. tř.
- WD7 silnice II. tř.
- WD8 rozšíření komunikace
- WD9 komunikace
- WD11 pěší komunikace
- WD13 autobusová točna a dopravní stavby navazující
- WD20 pěší komunikace
- WD21 parkoviště
- WD22 komunikace
- WD23 komunikace
- WD25 parkoviště

## TECHNICKÁ INFRASTRUKTURA

- WT2 přípojka VN včetně trafostanice

## VEŘEJNĚ PROSPĚŠNÁ OPATŘENÍ

### PROTIEROZNÍ OPATŘENÍ

- VA19 protierozní zatravnění

### ASANACE

- VA1, VA2, VA3 v areálu bývalého cukrovaru v Čelechovicích
- VA23 v Kapli

## ZÁZNAM O ÚČINNOSTI

Správní orgán, který územní plán vydal: ZASTUPITELSTVO OBCE Čelechovice na Hané	
Datum nabytí účinnosti územního plánu:	(otisk úředního razítka)
Pořizovatel: MAGISTRÁT MĚSTA PROSTĚJOVA oddělení územního plánování a památkové péče, oddělení územního plánování náměstí T.G.Masaryka 130/14, 796 01 Prostějov	
Jméno a příjmení: Ing. IVANA NOVÁKOVÁ Funkce: vedoucí oddělení územního plánování, úřadu územního plánování (oprávněná úřední osoba pořizovatele)	(otisk úředního razítka)

0 100 200 300 400 500

Čelechovice na Hané  
Úplné znění po změně č. 1 územního plánu

POŘIZOVATEL: Magistrát m. Prostějova, stavební úřad, oddělení územního plánování  
ZPRACOVATEL: Ing. arch. Karel Balínka  
SPOLUPRÁCE: Ing. arch. Jiří Šnerch, Jan Hanousek Architekti  
DATUM: březen 2024  
MĚŘÍTKO: 1:5000

3. - Výkres veřejně prospěšných staveb, opatření  
a asanací