


Územní plán ČELECHOVICE na Hané

VI. Informace o stavu a potřebě
technické infrastruktury -
vodní hospodářství

LEGENDA

stav	chybějící síň	
		vodovodní přívadě
		vodovod
		vodoměrná šachta
		spialšková kanalizace
		výřak spialškové kanalizace
		čerpačí stanice spialškové kanalizace
		deřčivá kanalizace
		lapač splavenin
		vodní plochy a toky
		hranice zastavěného území
		zastavěné plochy

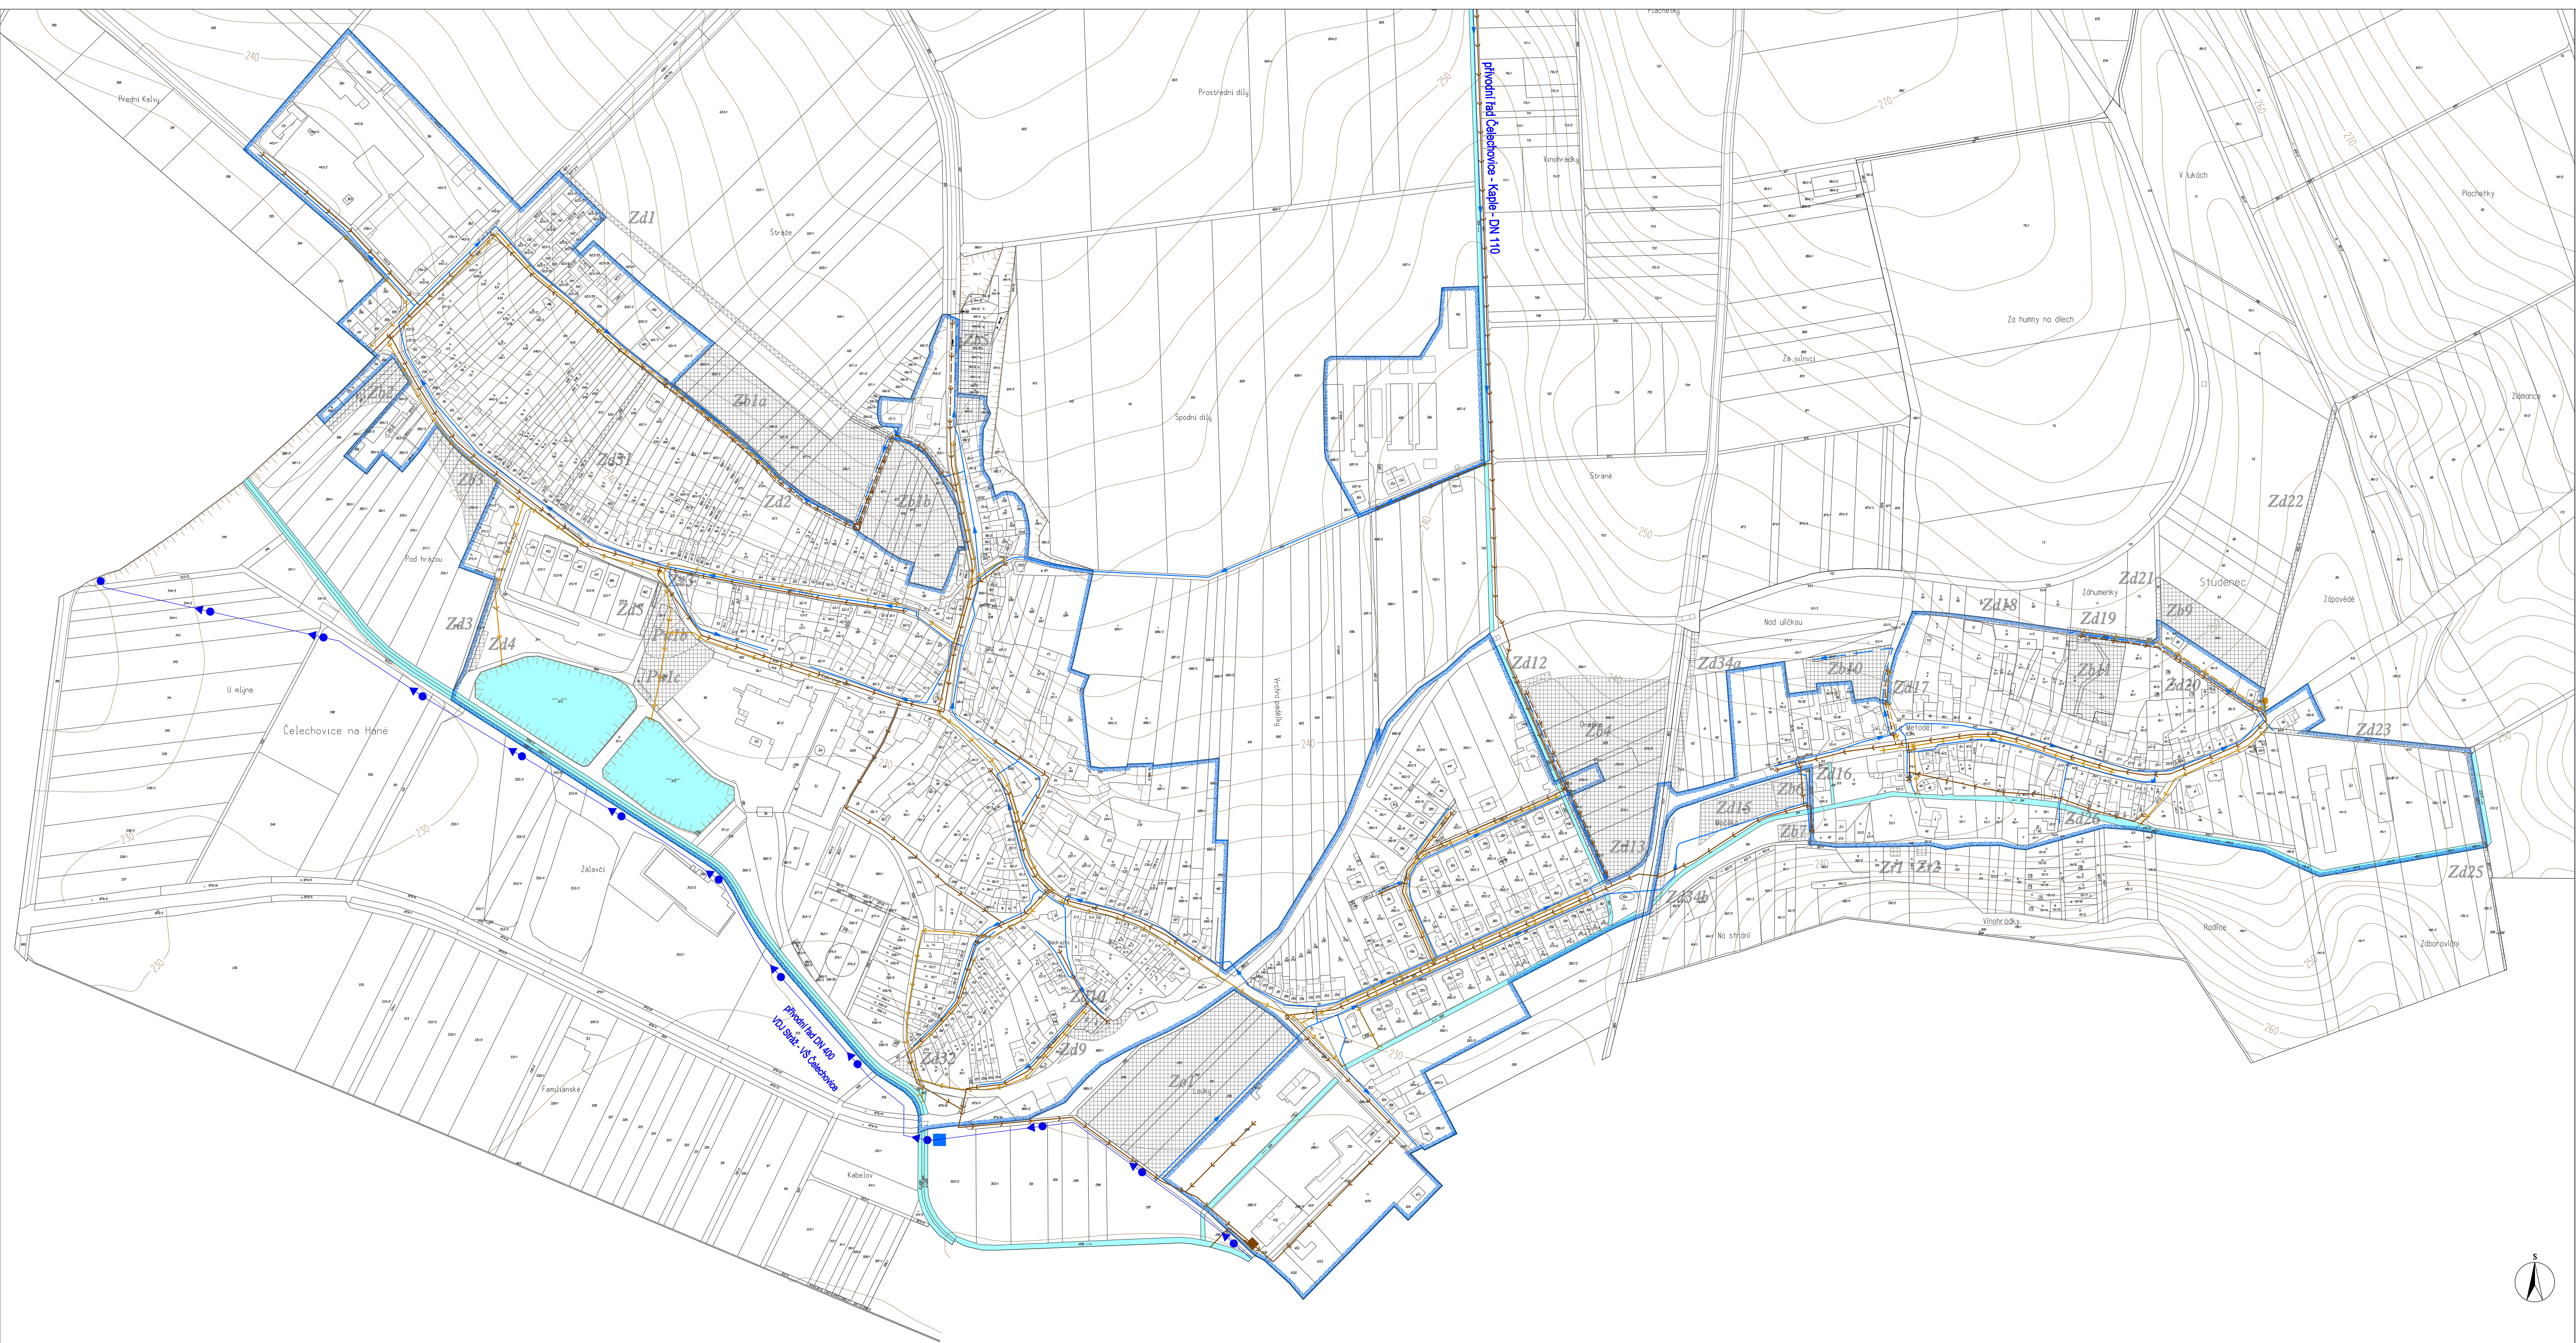

Projektant: Mgr. Ing. Petr Procházka Obec, zastupitelství: Čelechovice na Hané Akce: ÚZEMNÍ PLÁN ČELECHOVICE NA HANÉ ODŮVODNĚNÍ VI. Informace o stavu a potřebě technické infrastruktury - vodní hospodářství	LÓW & spol., s.r.o. Sídlo: Mlýnský náhon 100 692 01 Čelechovice na Hané IČ: 250 23 62 21 Zastupitelství: Ing. J. Vymělík
Výkres č.: Datum: 6/2014 Měřítko: 1:2 000	41. územní 12. územní 6/2014 1:2 000