
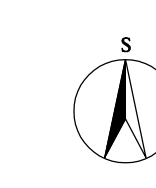


Územní plán ČELECHOVICE na Hané

VII. Informace o stavu a potřebě technické infrastruktury - energetika

LEGENDA

- stav chybějící síť
- nadzemní vedení VN 22kV
 - podzemní vedení VN 22kV + kabelovod
 - trafostanice
 - plynovod STL
 - základnová stanice GSM
 - telekomunikační podzemní kabel. síť
 - rádiová trasa
 - hranice zastavěného území
 - zastavěné plochy

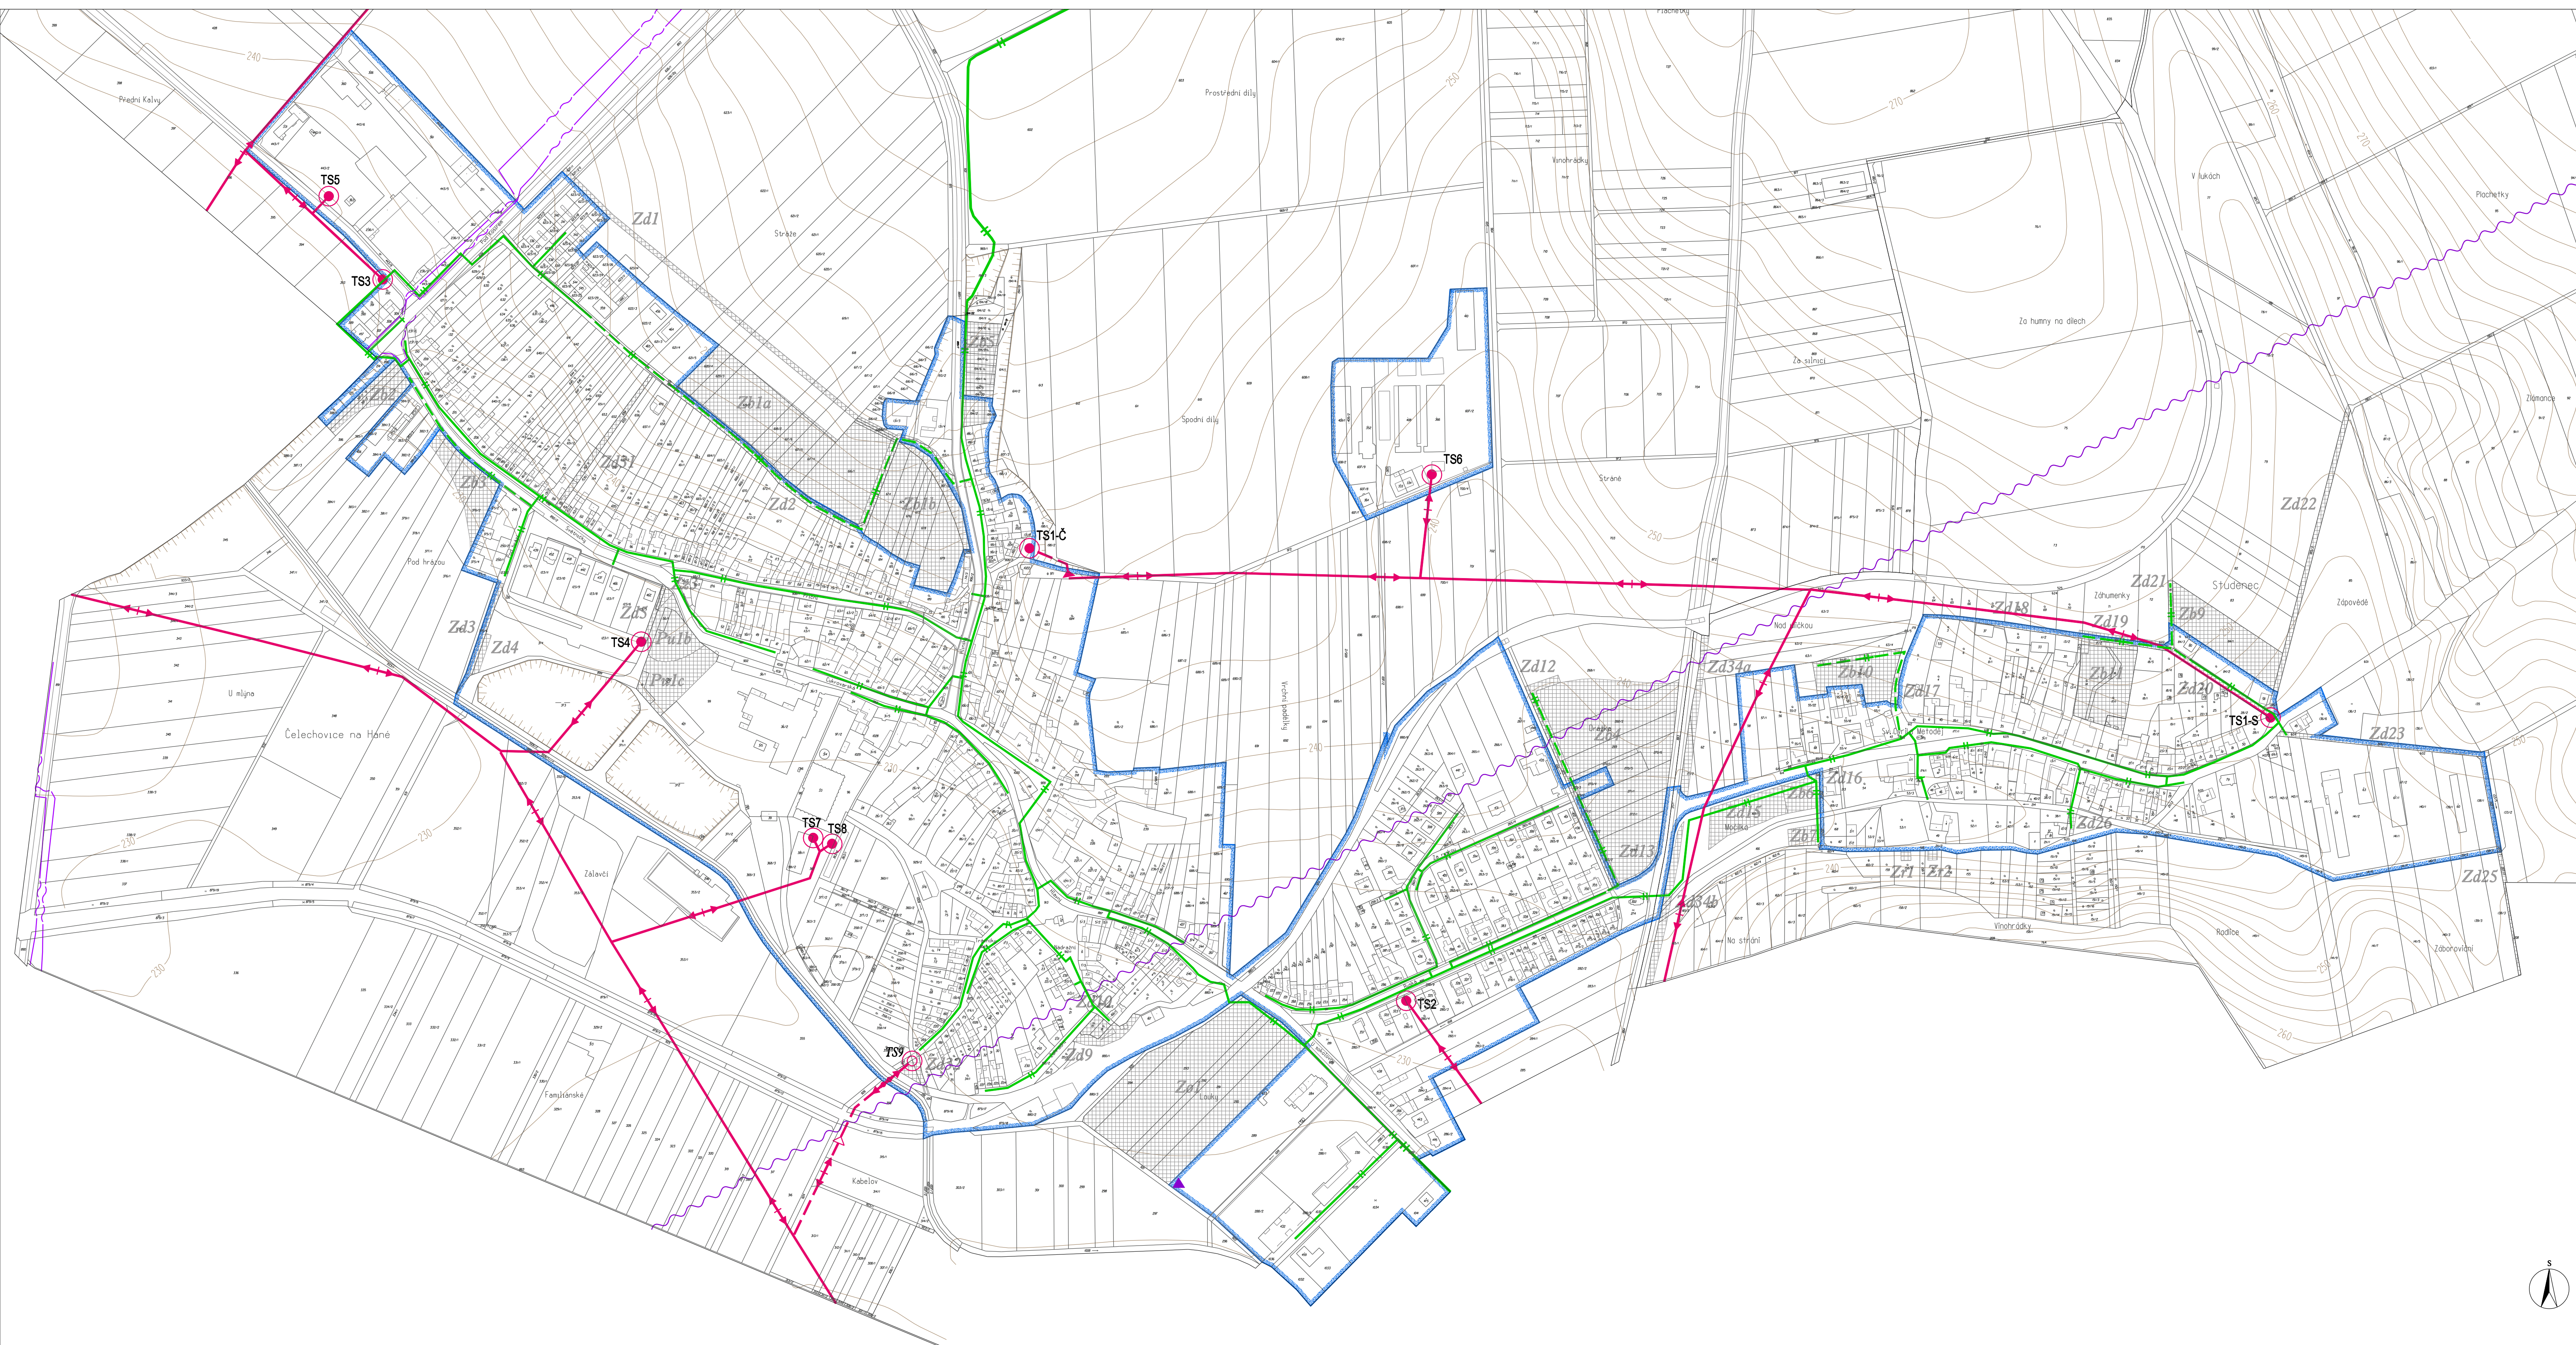

Příloha č. 1: Místní územní plán Číslo: 1/2014 Akce: ÚZEMNÍ PLÁN ČELECHOVICE NA HANÉ OD ÚVODNĚNÍ VII. Informace o stavu a potřebě technické infrastruktury - energetika	LÓW & spol., s.r.o. Sídlo: Mlýnský náhon 102 692 01 Čelechovice na Hané IČO: 252 23 2211 Zastoupení: Ing. Jiří Lów V. Mank
Vypracoval: Ing. Jiří Lów Datum: 12. 2014 Měřítko: 1:2000	Číslo: 1/2014 Datum: 12. 2014 Měřítko: 1:2000